


Codi'r argloddiau a gorlifan newydd

Llyn Tynymynydd

Raising reservoir embankment and new spillway

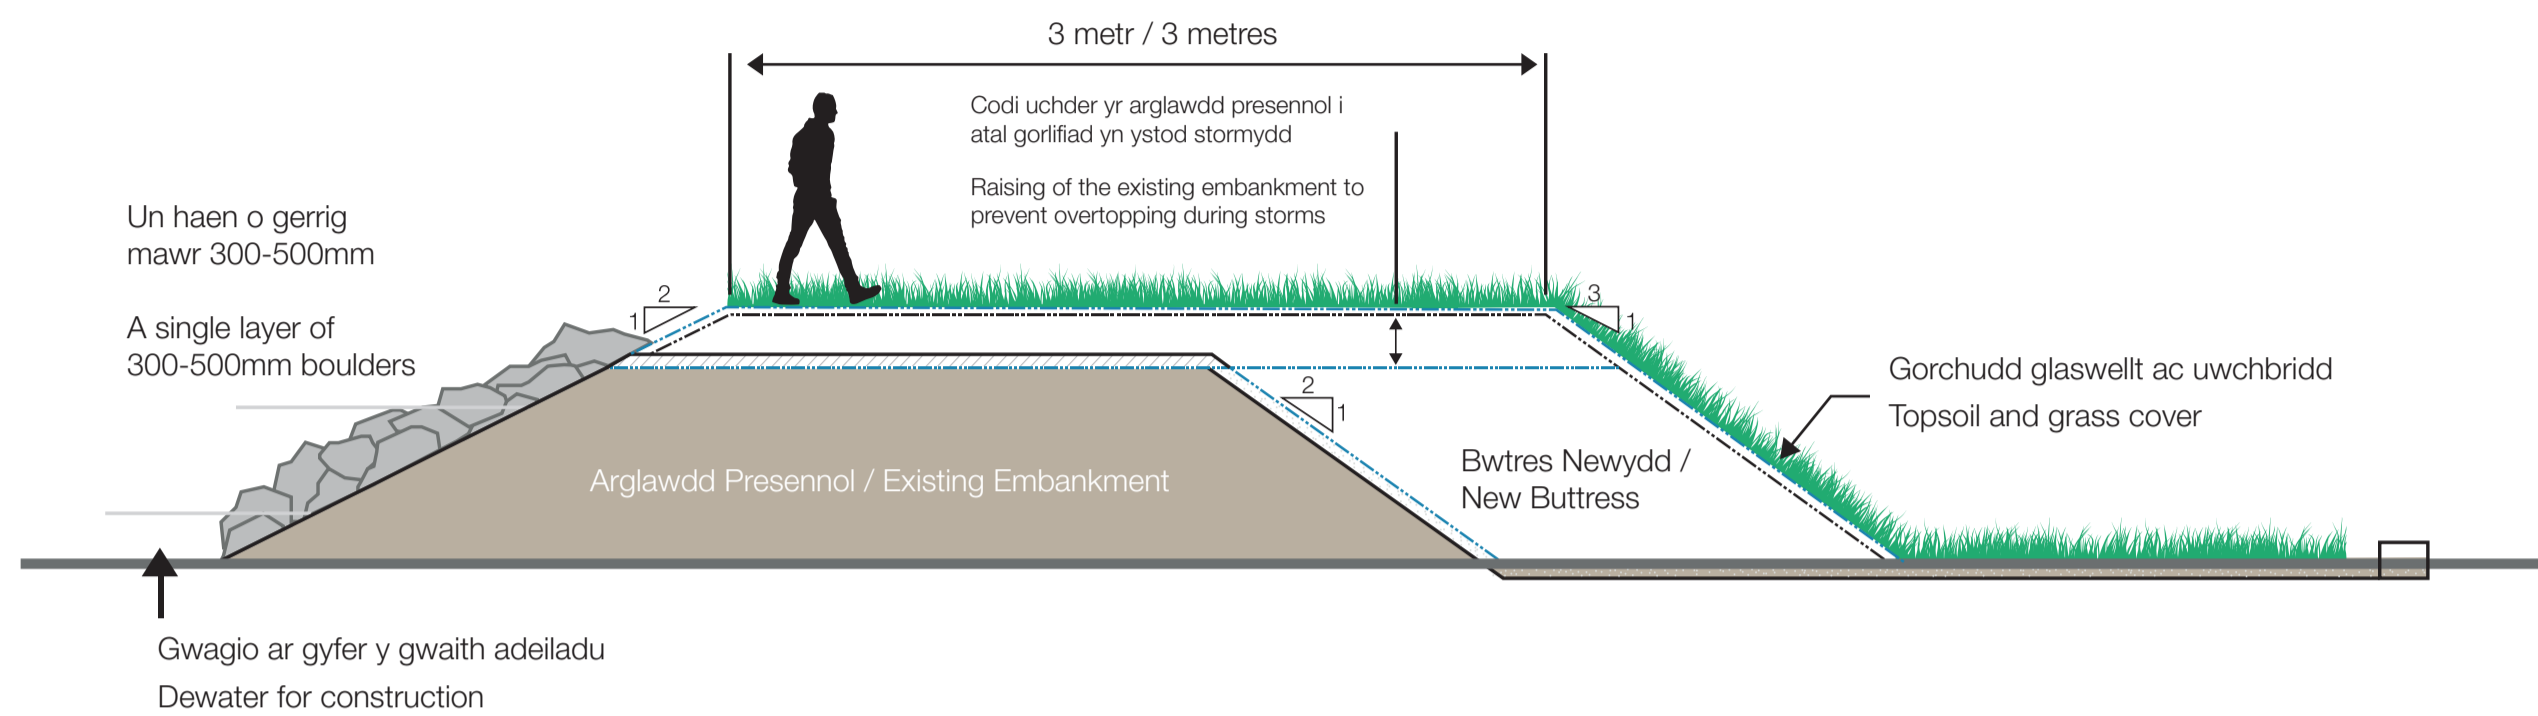

Bwlch i'w fewnlenwi. Bydd y cyflenwad dŵr presennol i dai lleol yn parhau.

Breach to be infilled. Existing water supplies to local properties to be maintained.


Bydd yr arglawdd yn cael ei godi er mwyn atal llifogydd yn ystod stormydd.

Embankment to be raised to prevent overtopping during storm events.



Bydd gorlifan newydd yn cael ei greu er mwyn cludo llif i'r nant yn ddiogel.

New spillway to be constructed to safely convey flows to the stream.

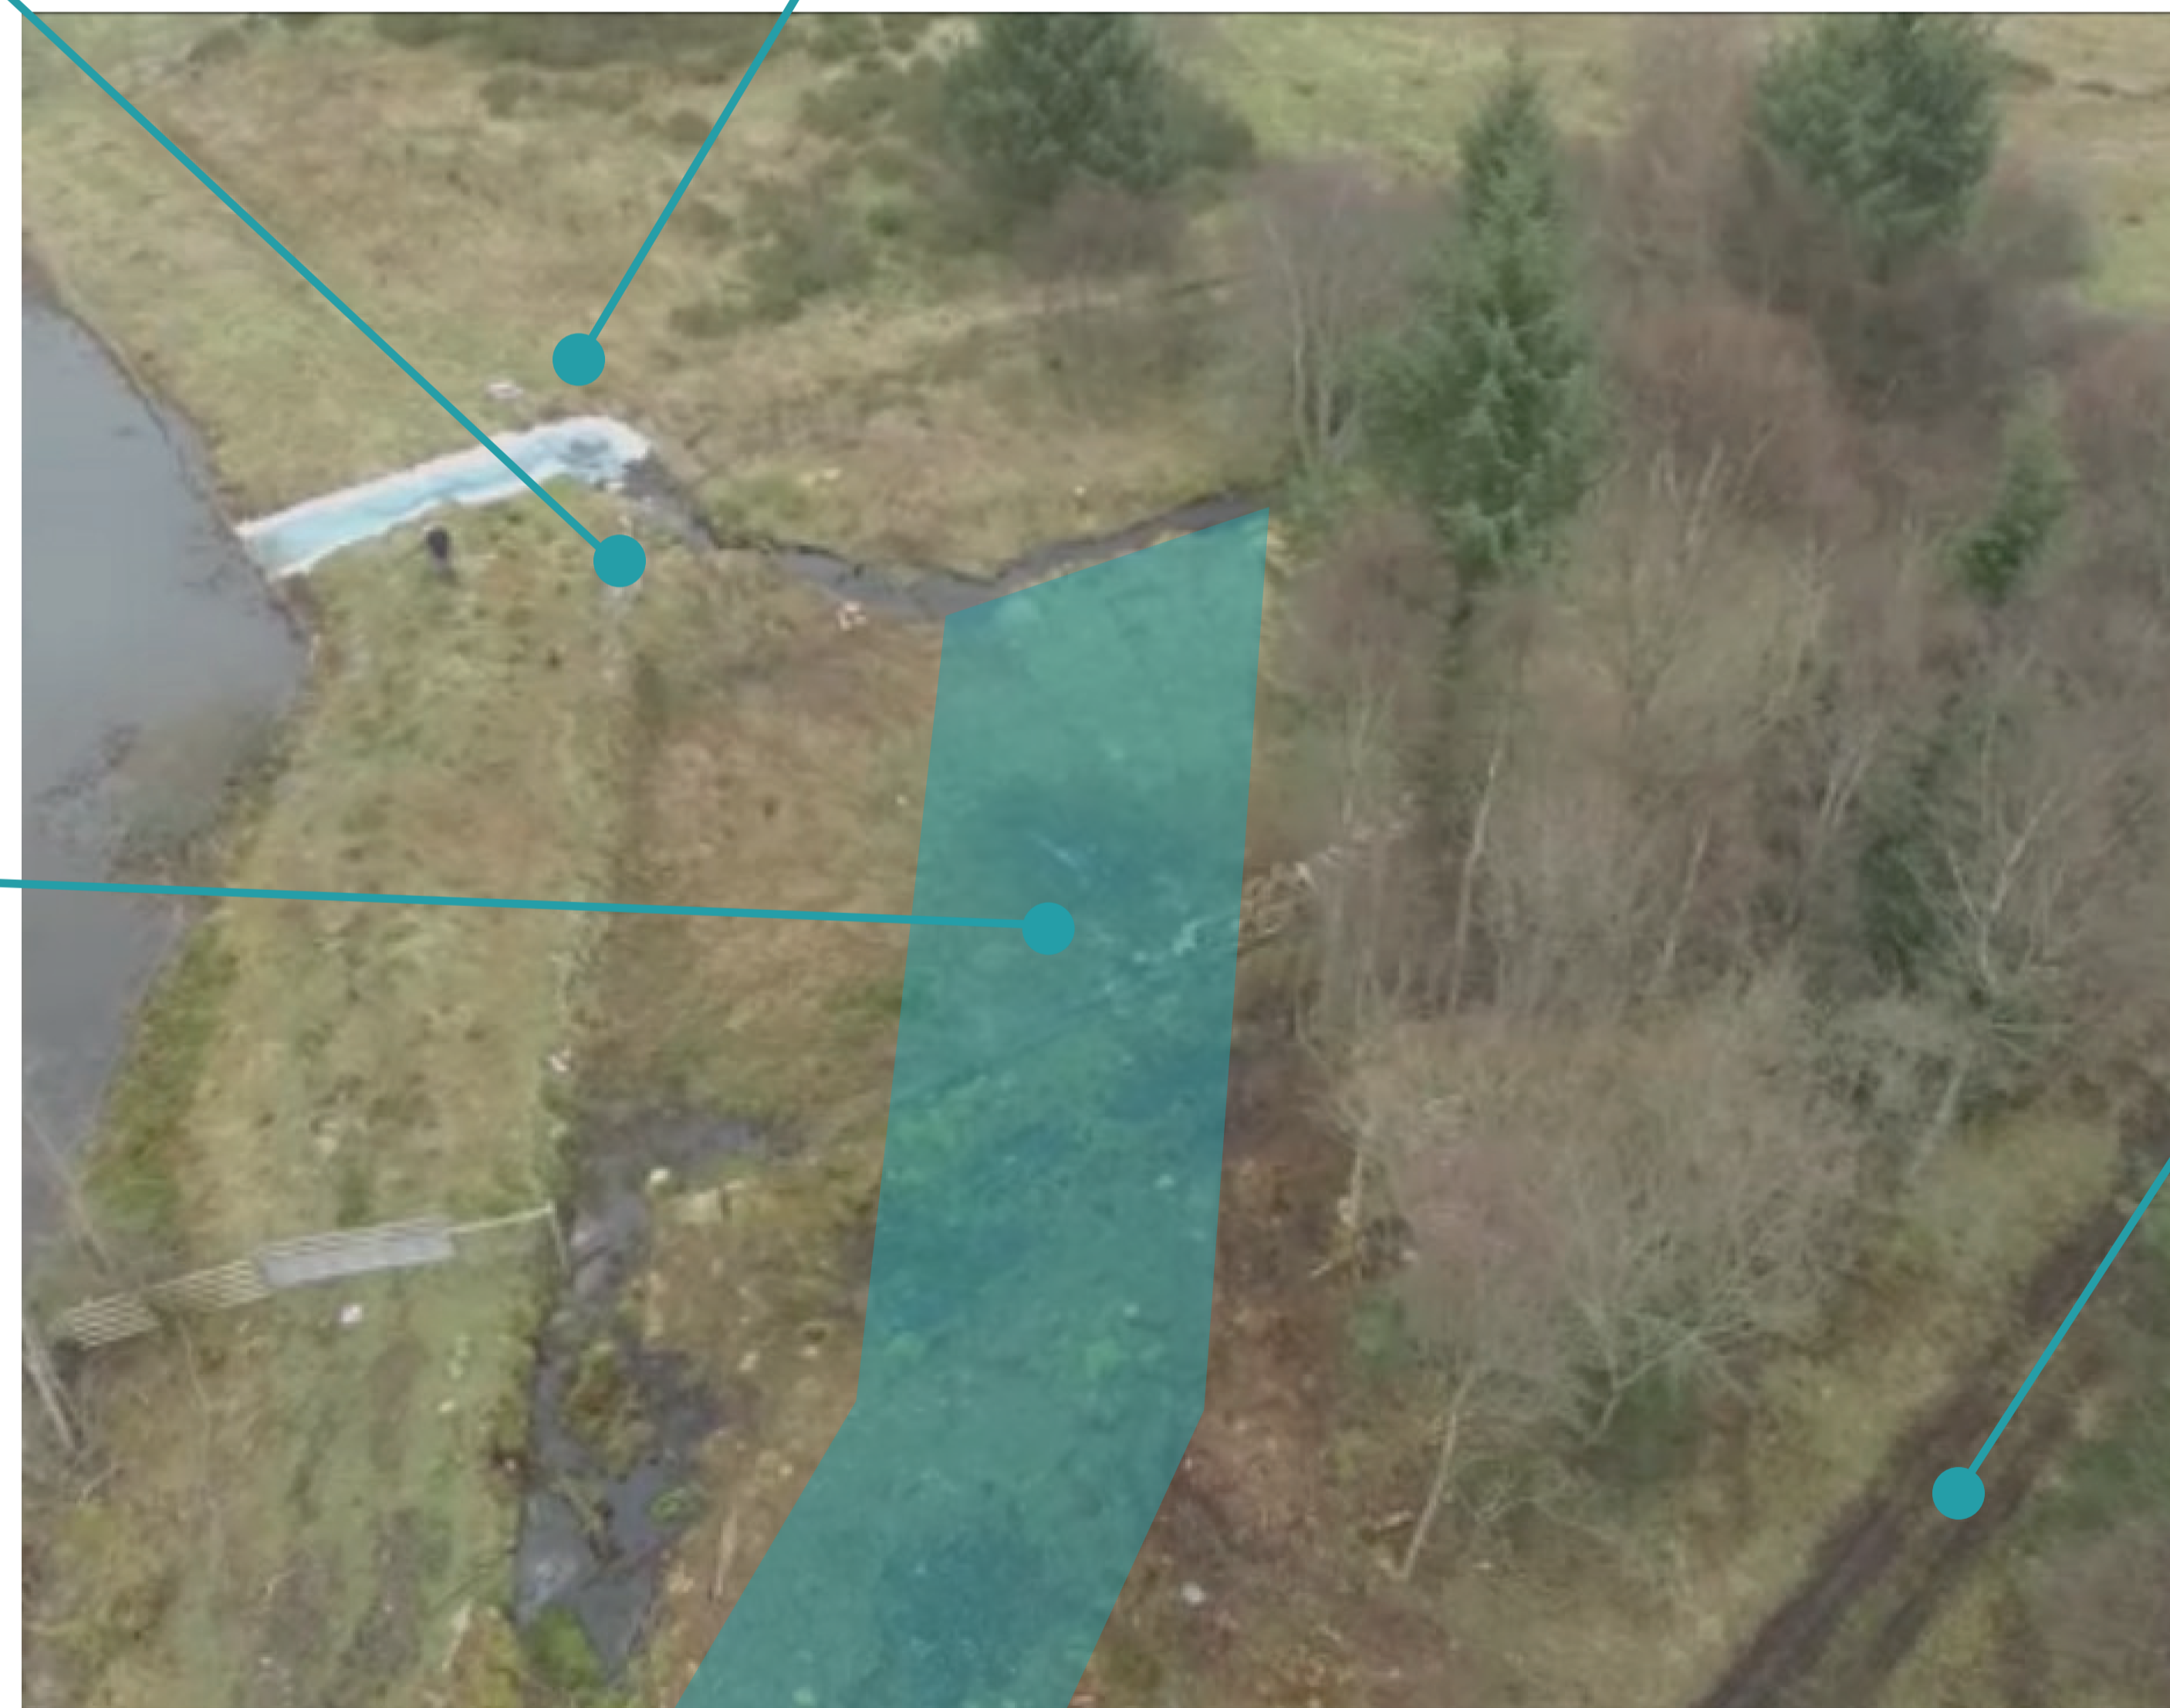

Yr arglawdd presennol ble mae dŵr yn gorlifo ac yn erydu'r argae ar hyn o bryd.

Existing embankment where water currently overtops and erodes the dam.



Bydd trac mynediad yn cael ei ailsefydlu a bydd rhwystr coedwigaeth yn cael ei osod yn y man mynediad.

Access track to be reinstated and forestry barrier installed at access point.